


国営早月川土地改良事業 計画平面図

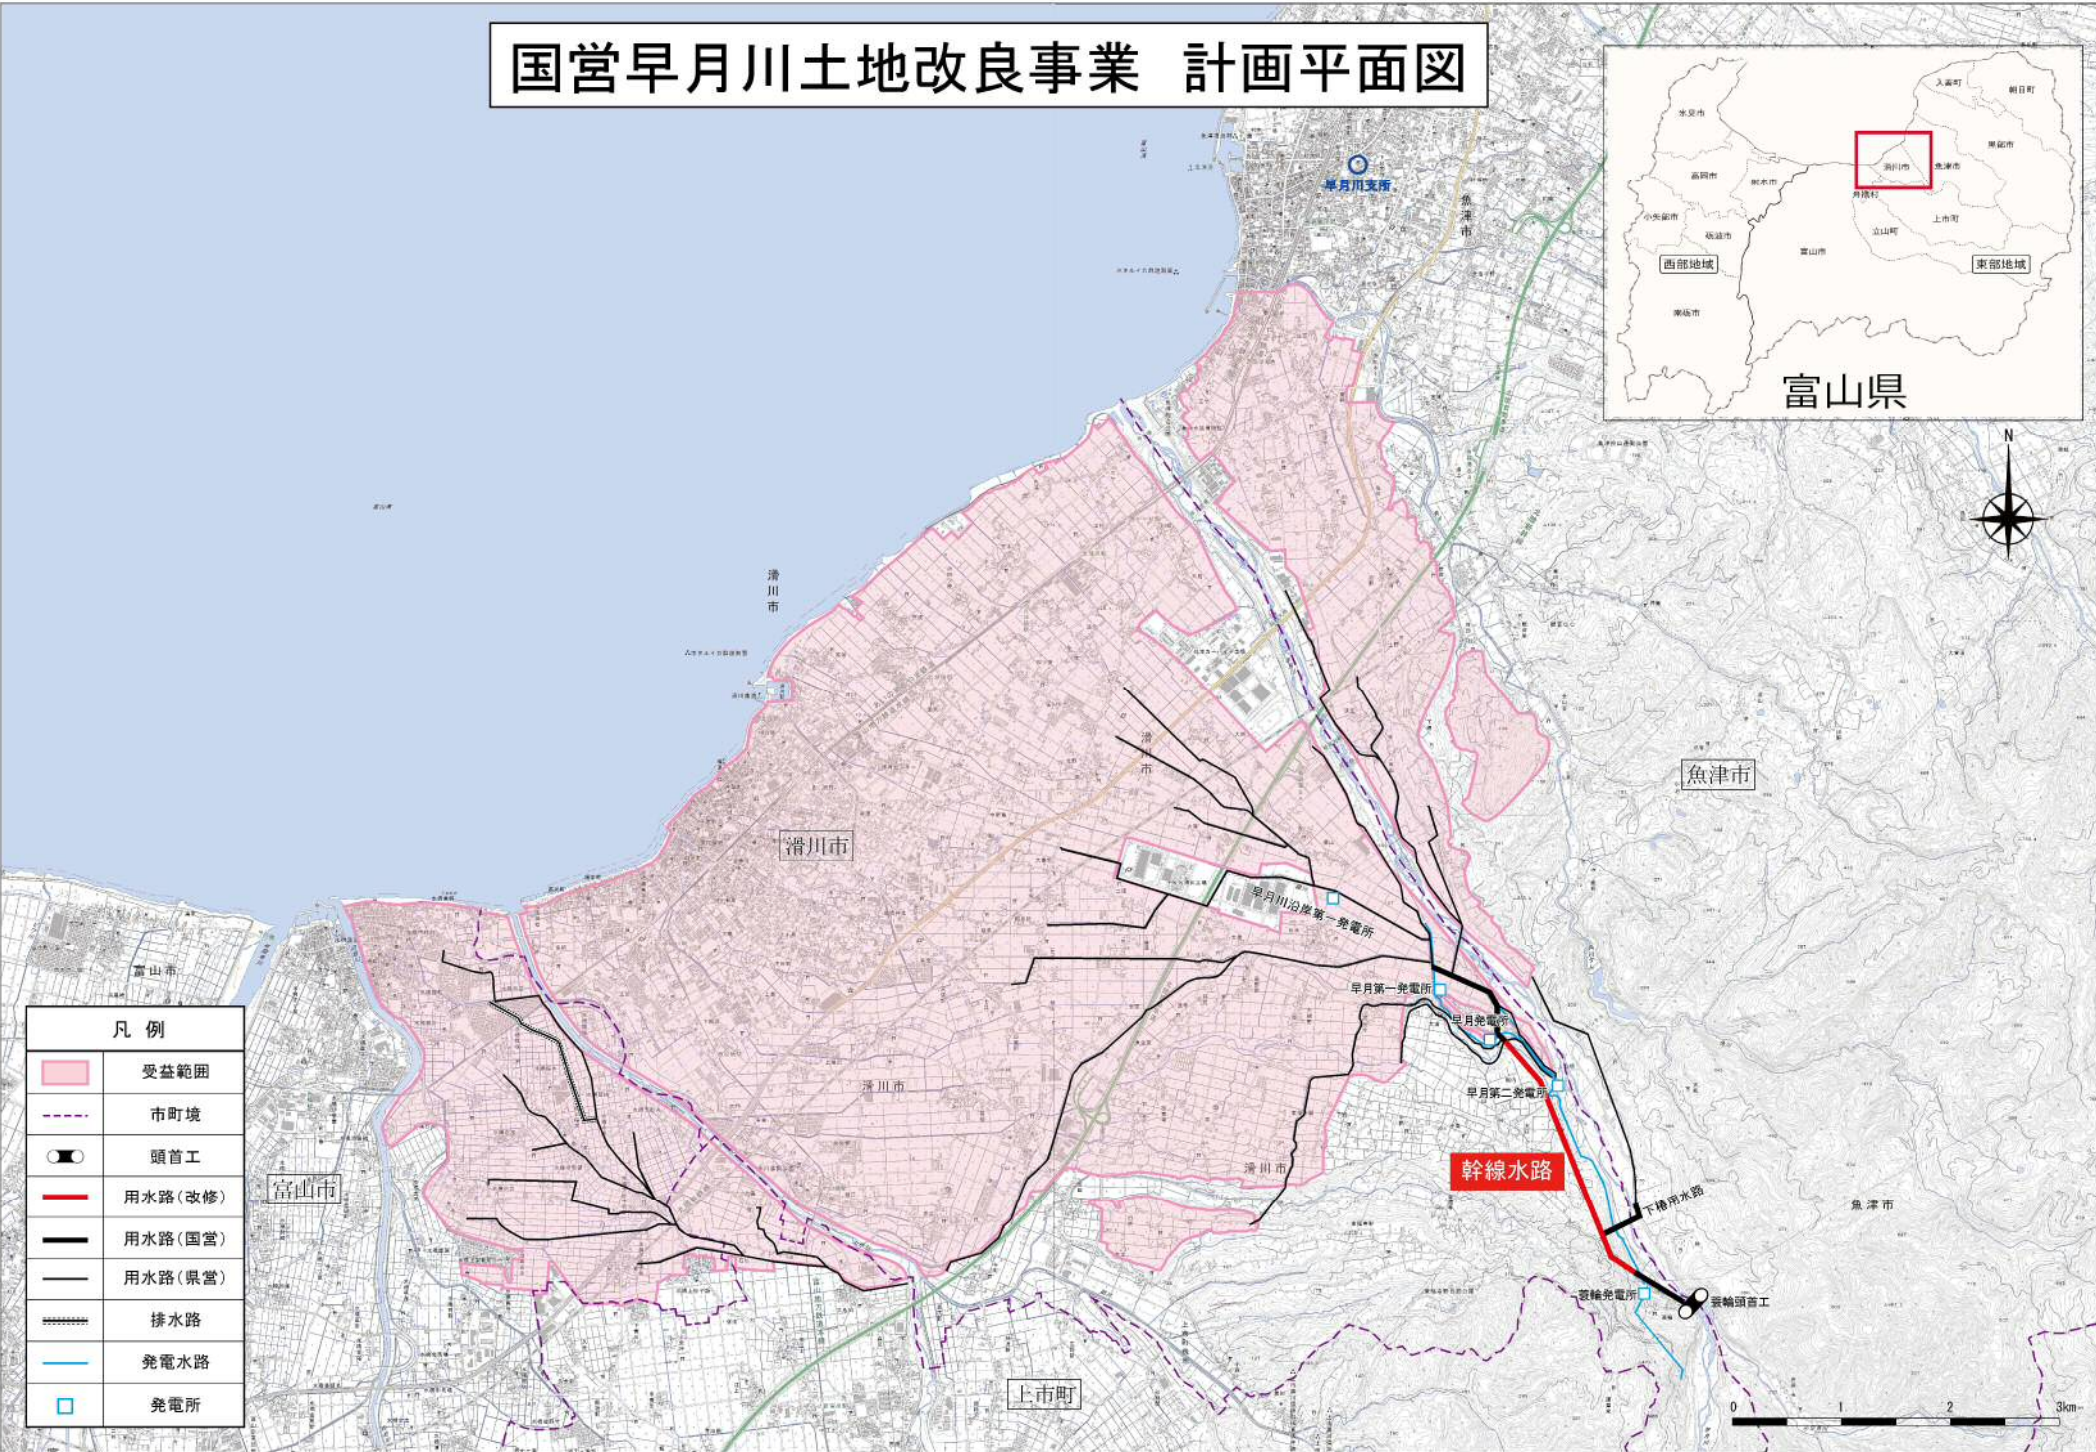

凡例	
	受益範囲
	市町境
	頭首工
	用水路(改修)
	用水路(国営)
	用水路(県営)
	排水路
	発電水路
	発電所

「この地図は、国土地理院長の承認を得て、同院発行の電子地形図25000を複製したものである。(承認番号 平29情複、第740号)」