


滑川都市計画用途地域の変更

総括図

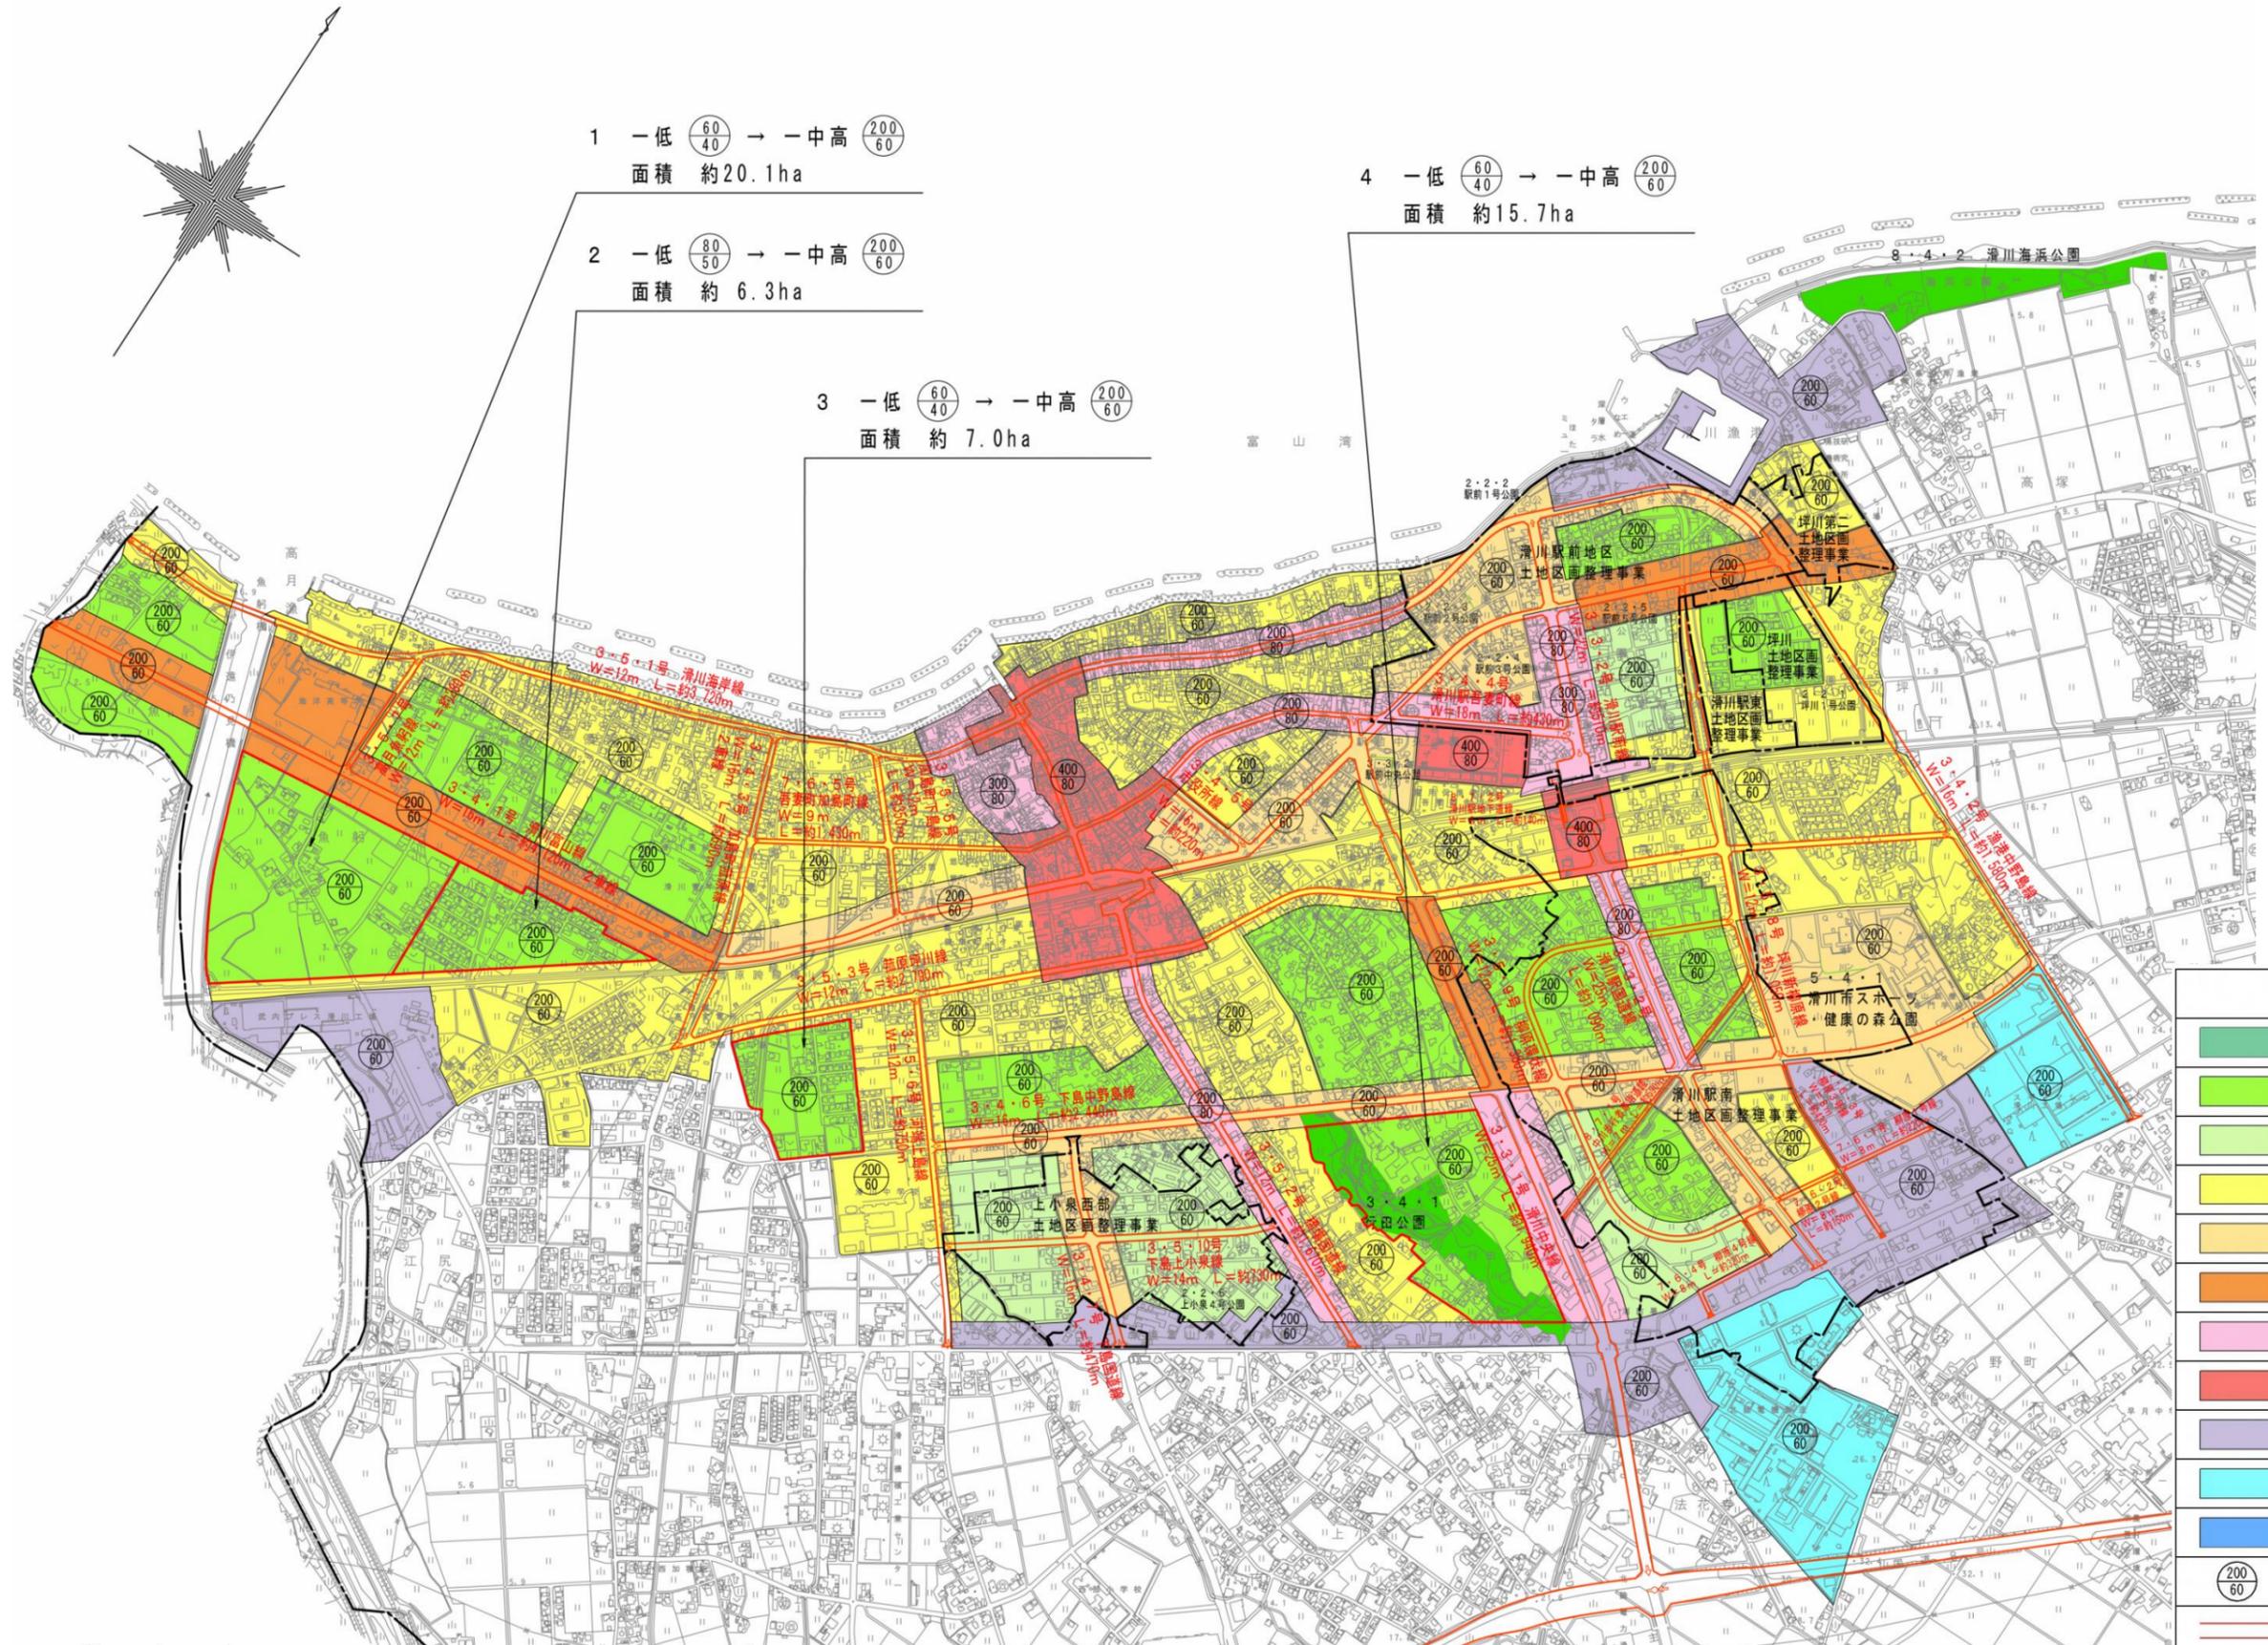

1 一低 $\frac{60}{40}$ → 一中高 $\frac{200}{60}$
面積 約 20.1ha

2 一低 $\frac{80}{50}$ → 一中高 $\frac{200}{60}$
面積 約 6.3ha

3 一低 $\frac{60}{40}$ → 一中高 $\frac{200}{60}$
面積 約 7.0ha

4 一低 $\frac{60}{40}$ → 一中高 $\frac{200}{60}$
面積 約 15.7ha

凡 例	
	第一種低層住居専用地域
	第一種中高層住居専用地域
	第二種中高層住居専用地域
	第一種住居地域
	第二種住居地域
	準住居地域
	近隣商業地域
	商業地域
	準工業地域
	工業地域
	工業専用地域
$\frac{200}{60}$	容積率(%) 建ぺい率(%)
	都市計画道路