


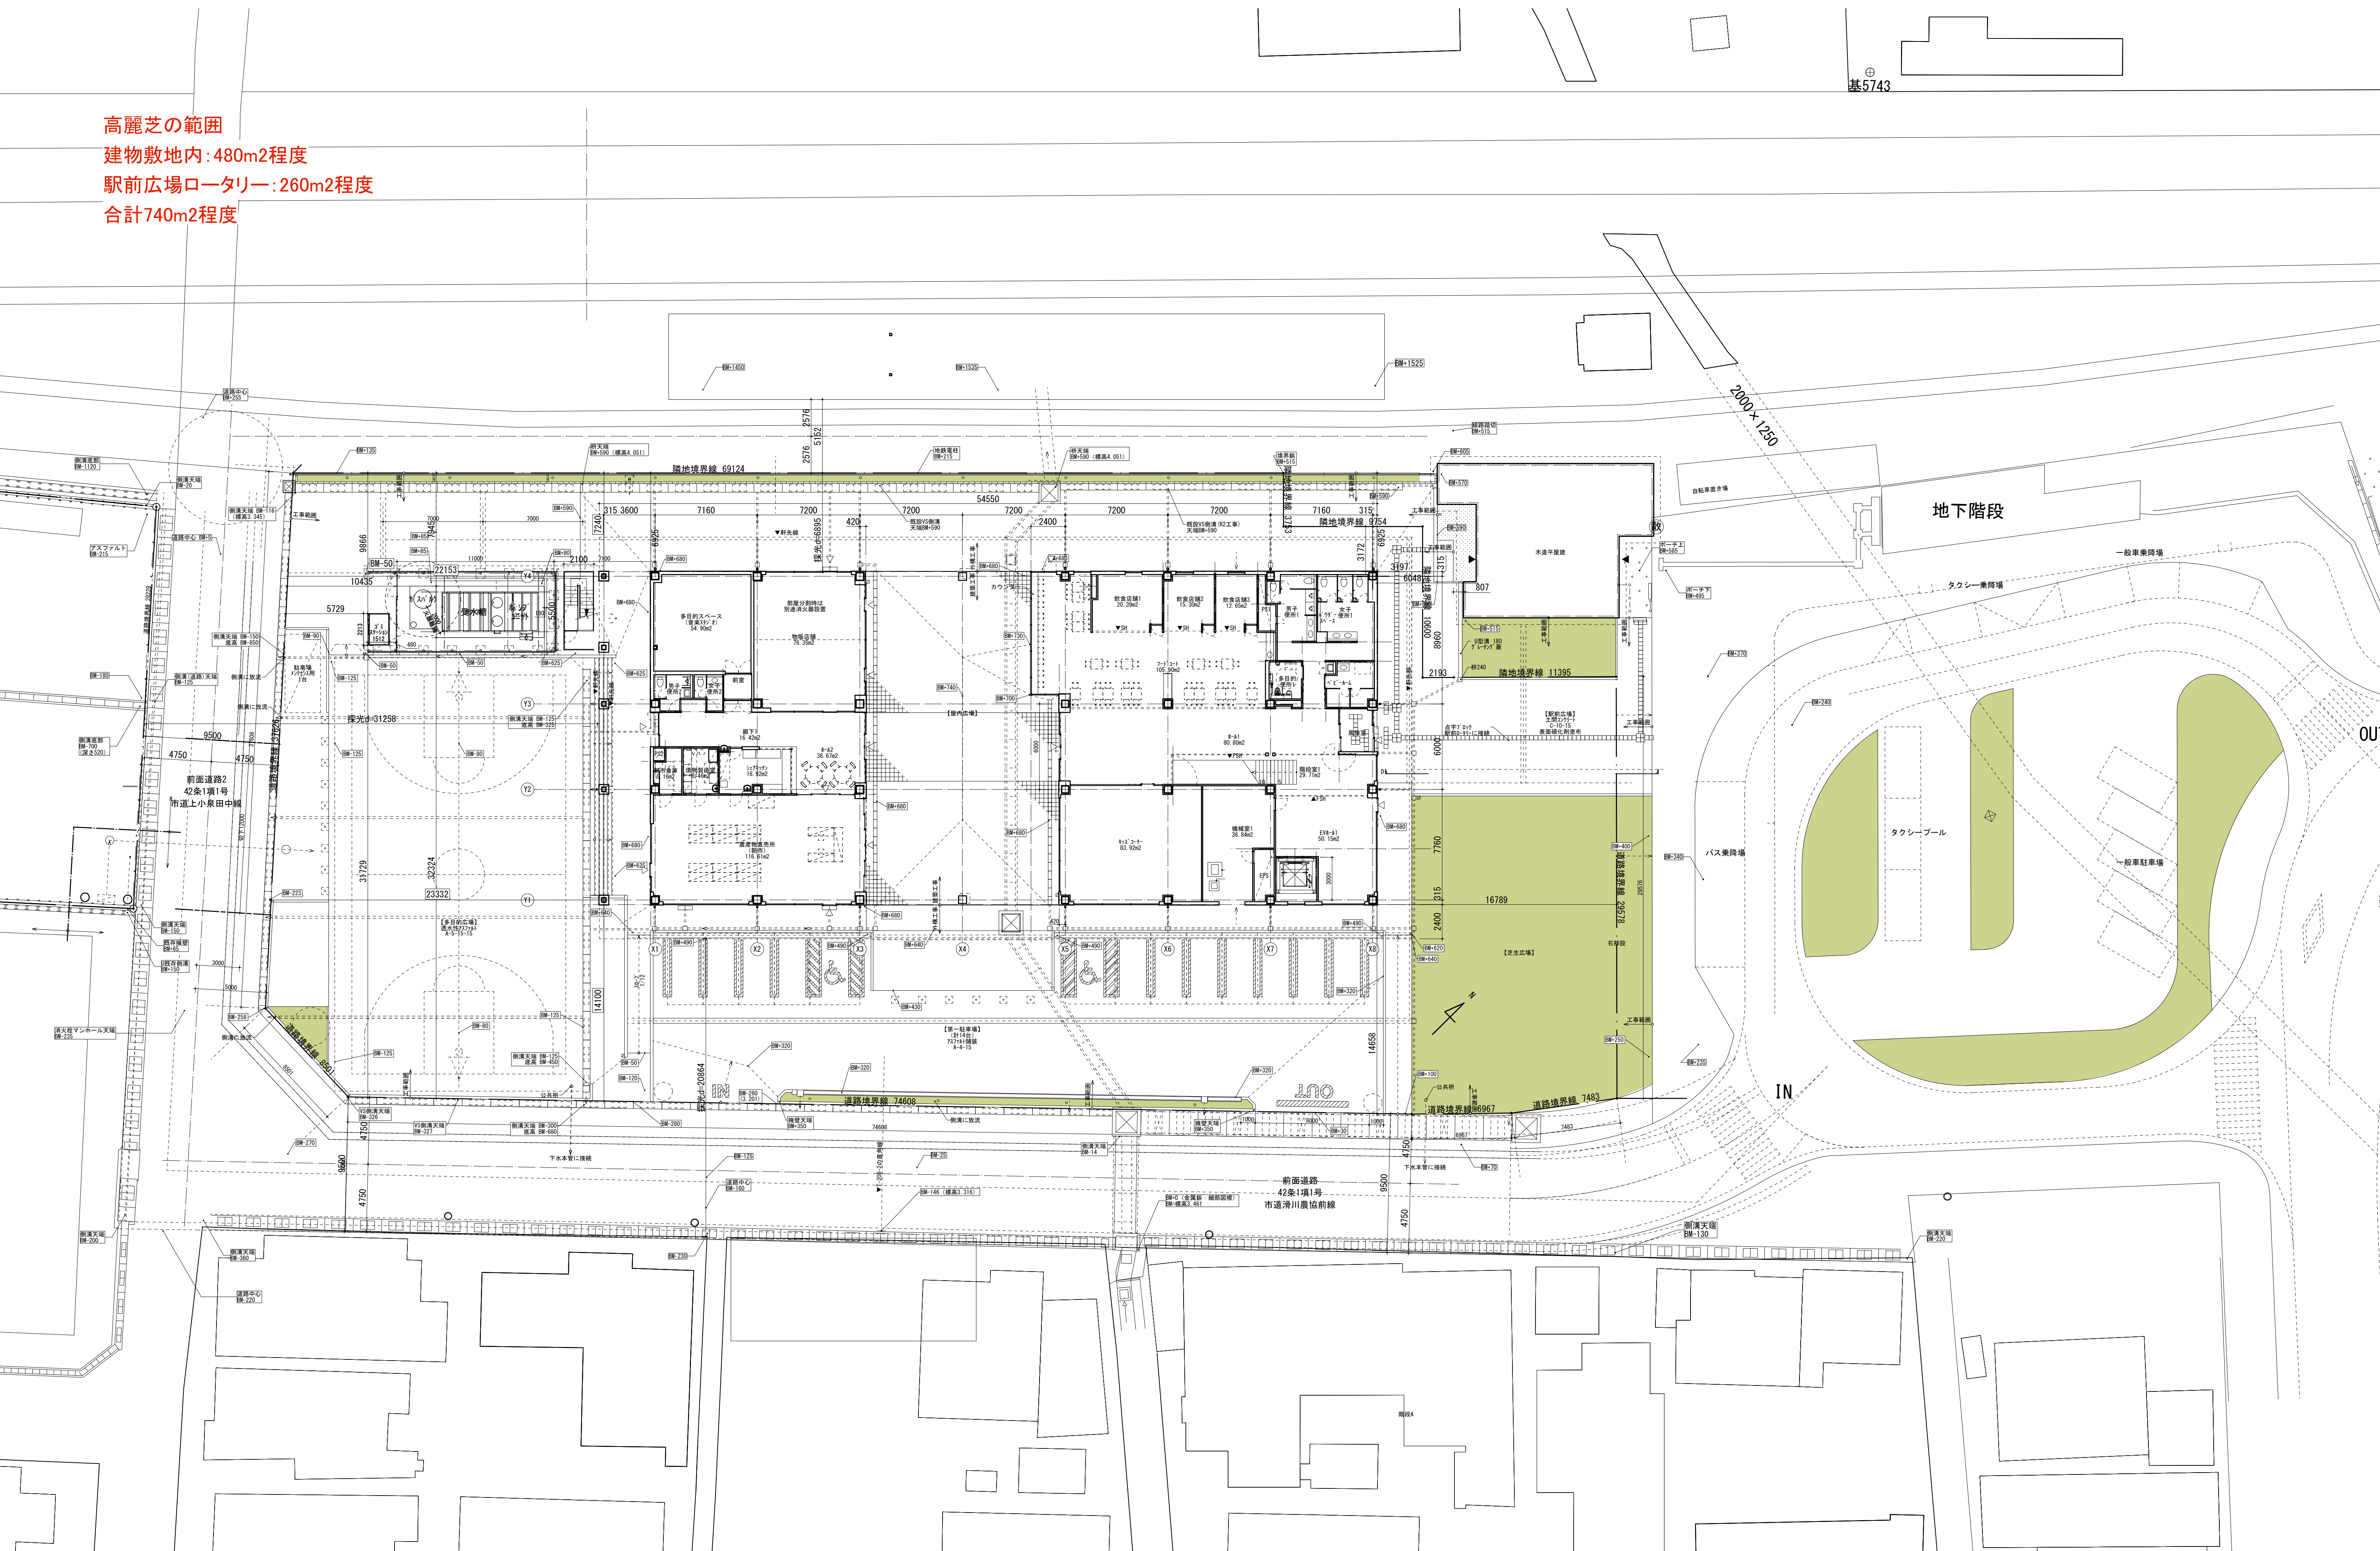

工事名	図面番号	図面名称	縮尺	作成年月	場所	事業者名
（仮称）中滑川複合施設建設工事	A-	配置図	A1 1:200/ A3 1:400	-	滑川市 田中新町 地内	滑川市建設部まちづくり課